


Skizze der Konstruktion (im Querschnitt)

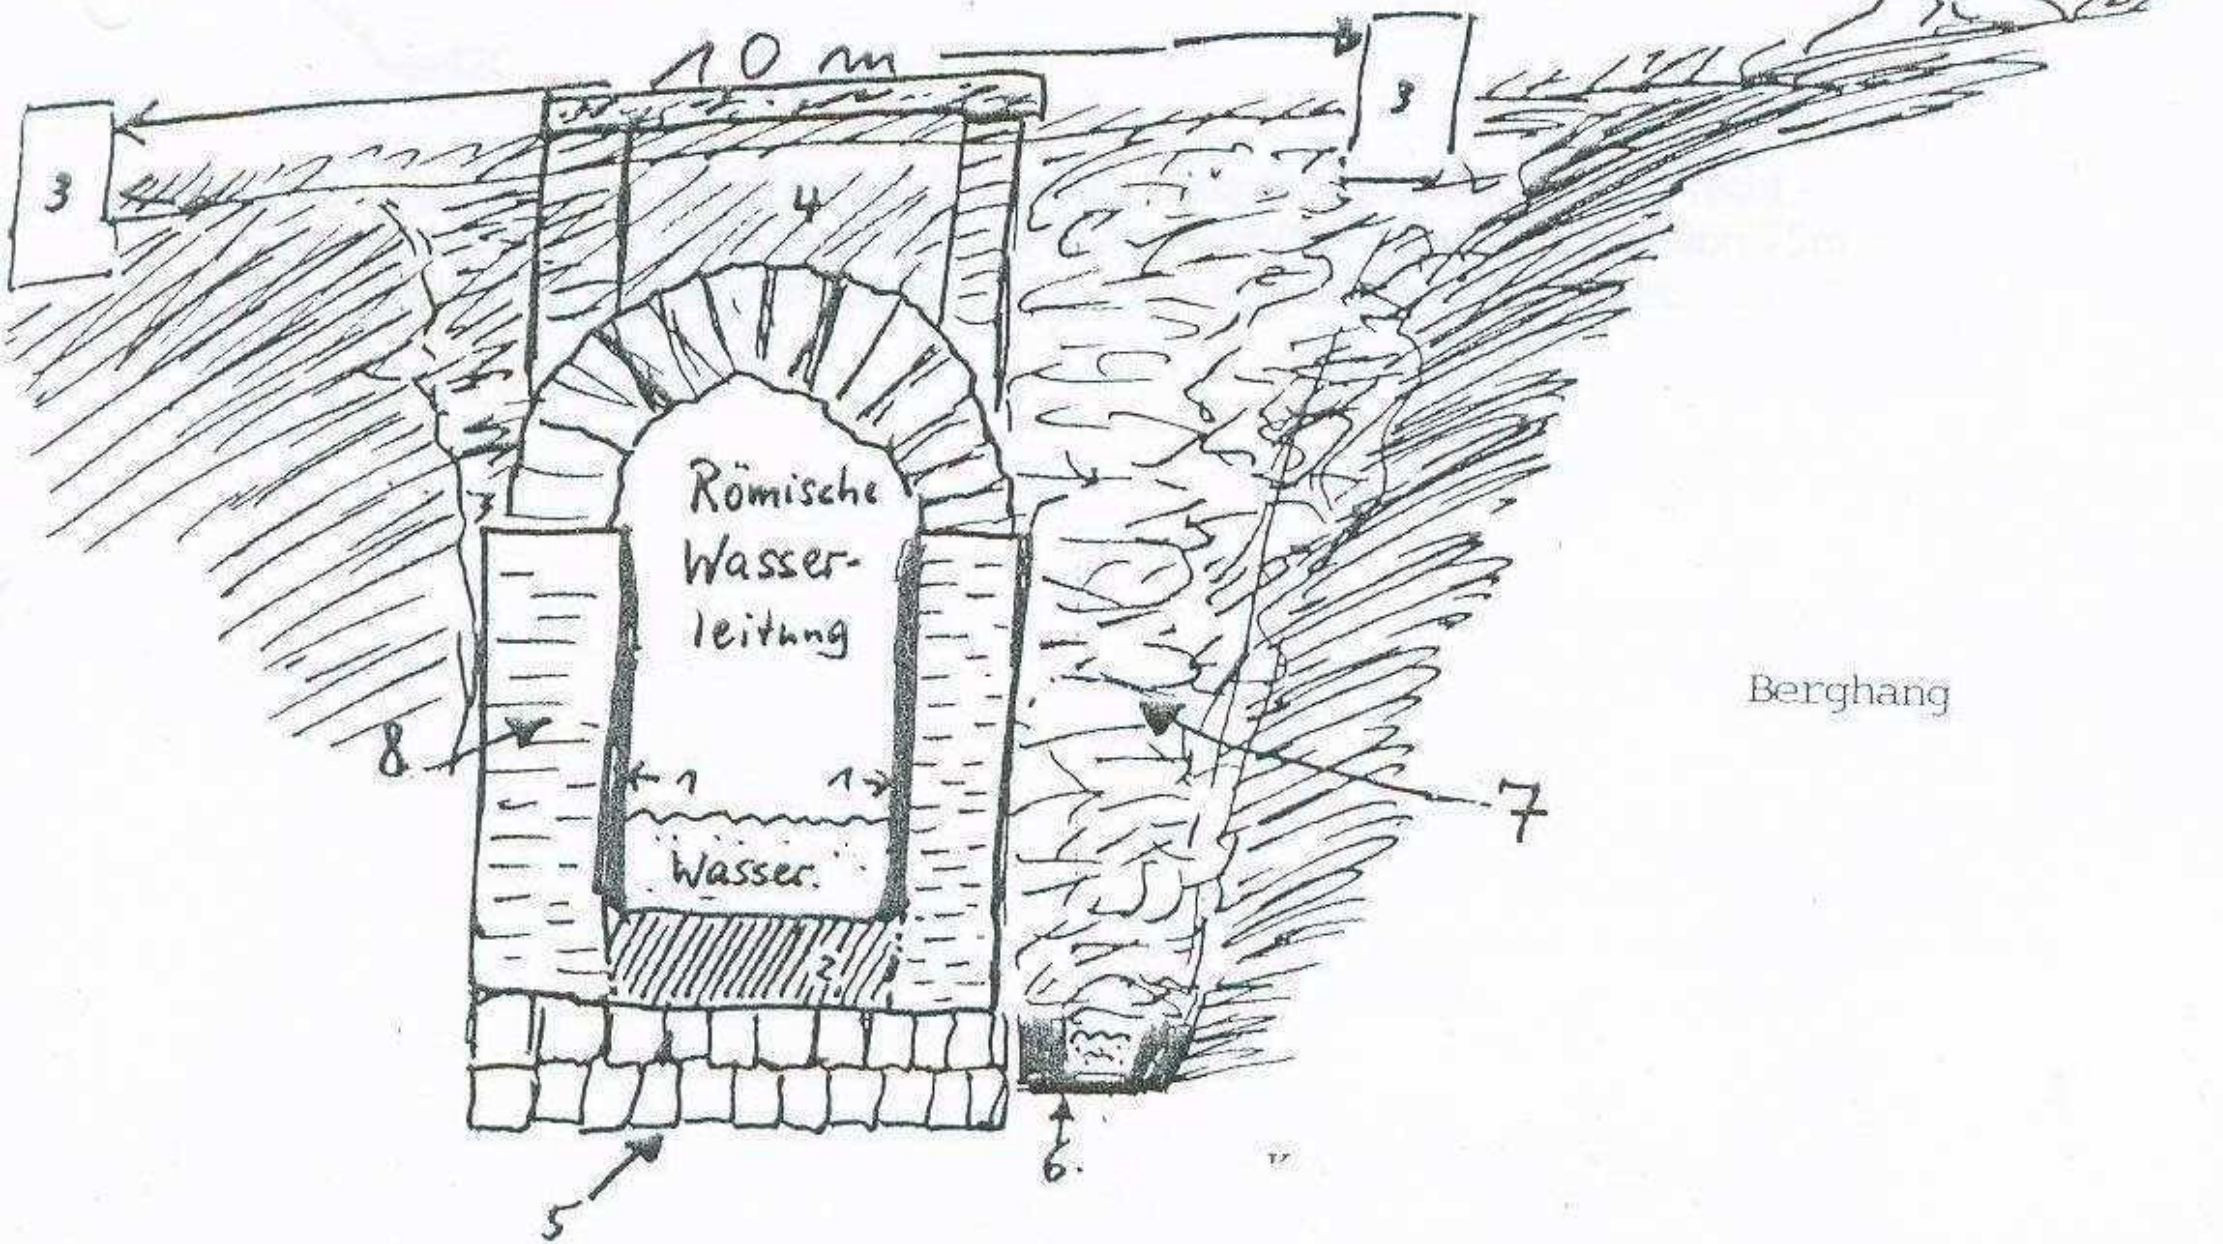

Berghang